



شرکت شهرکهای صنعتی استان زکجان




شهرک صنعتی

مساحت  
۴۳۷  
هکتار

شهید شهریار

آواتر به ضرری  
۰۹۱۳۶۷۰۴۸۵۵

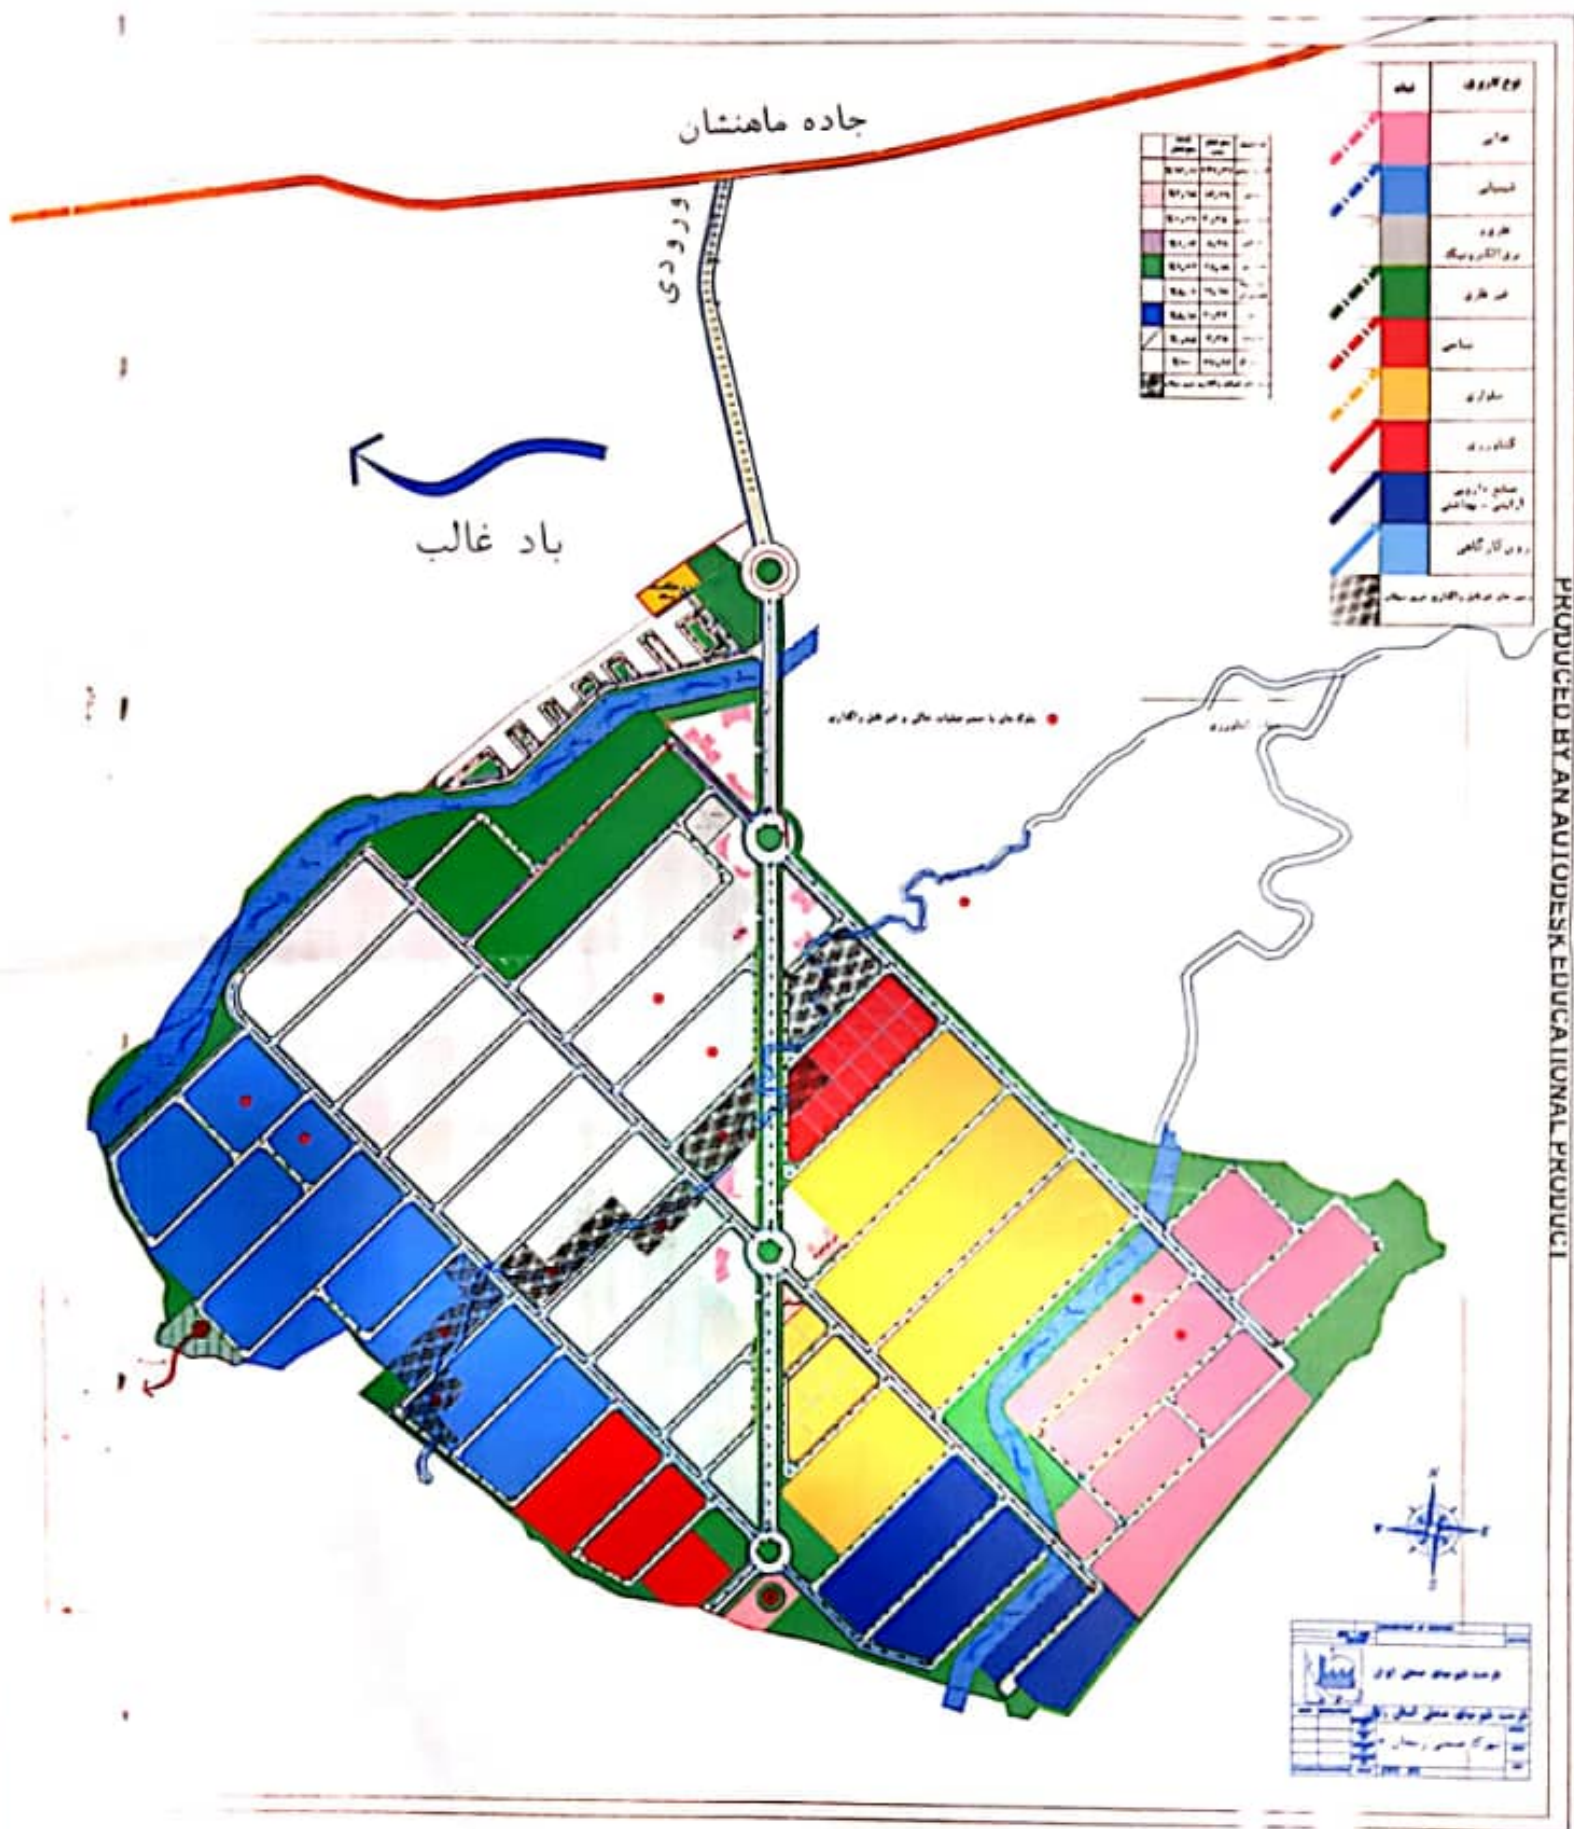






PRODUCED BY AN AUTODESK EDUCATIONAL PRODUCT

23015

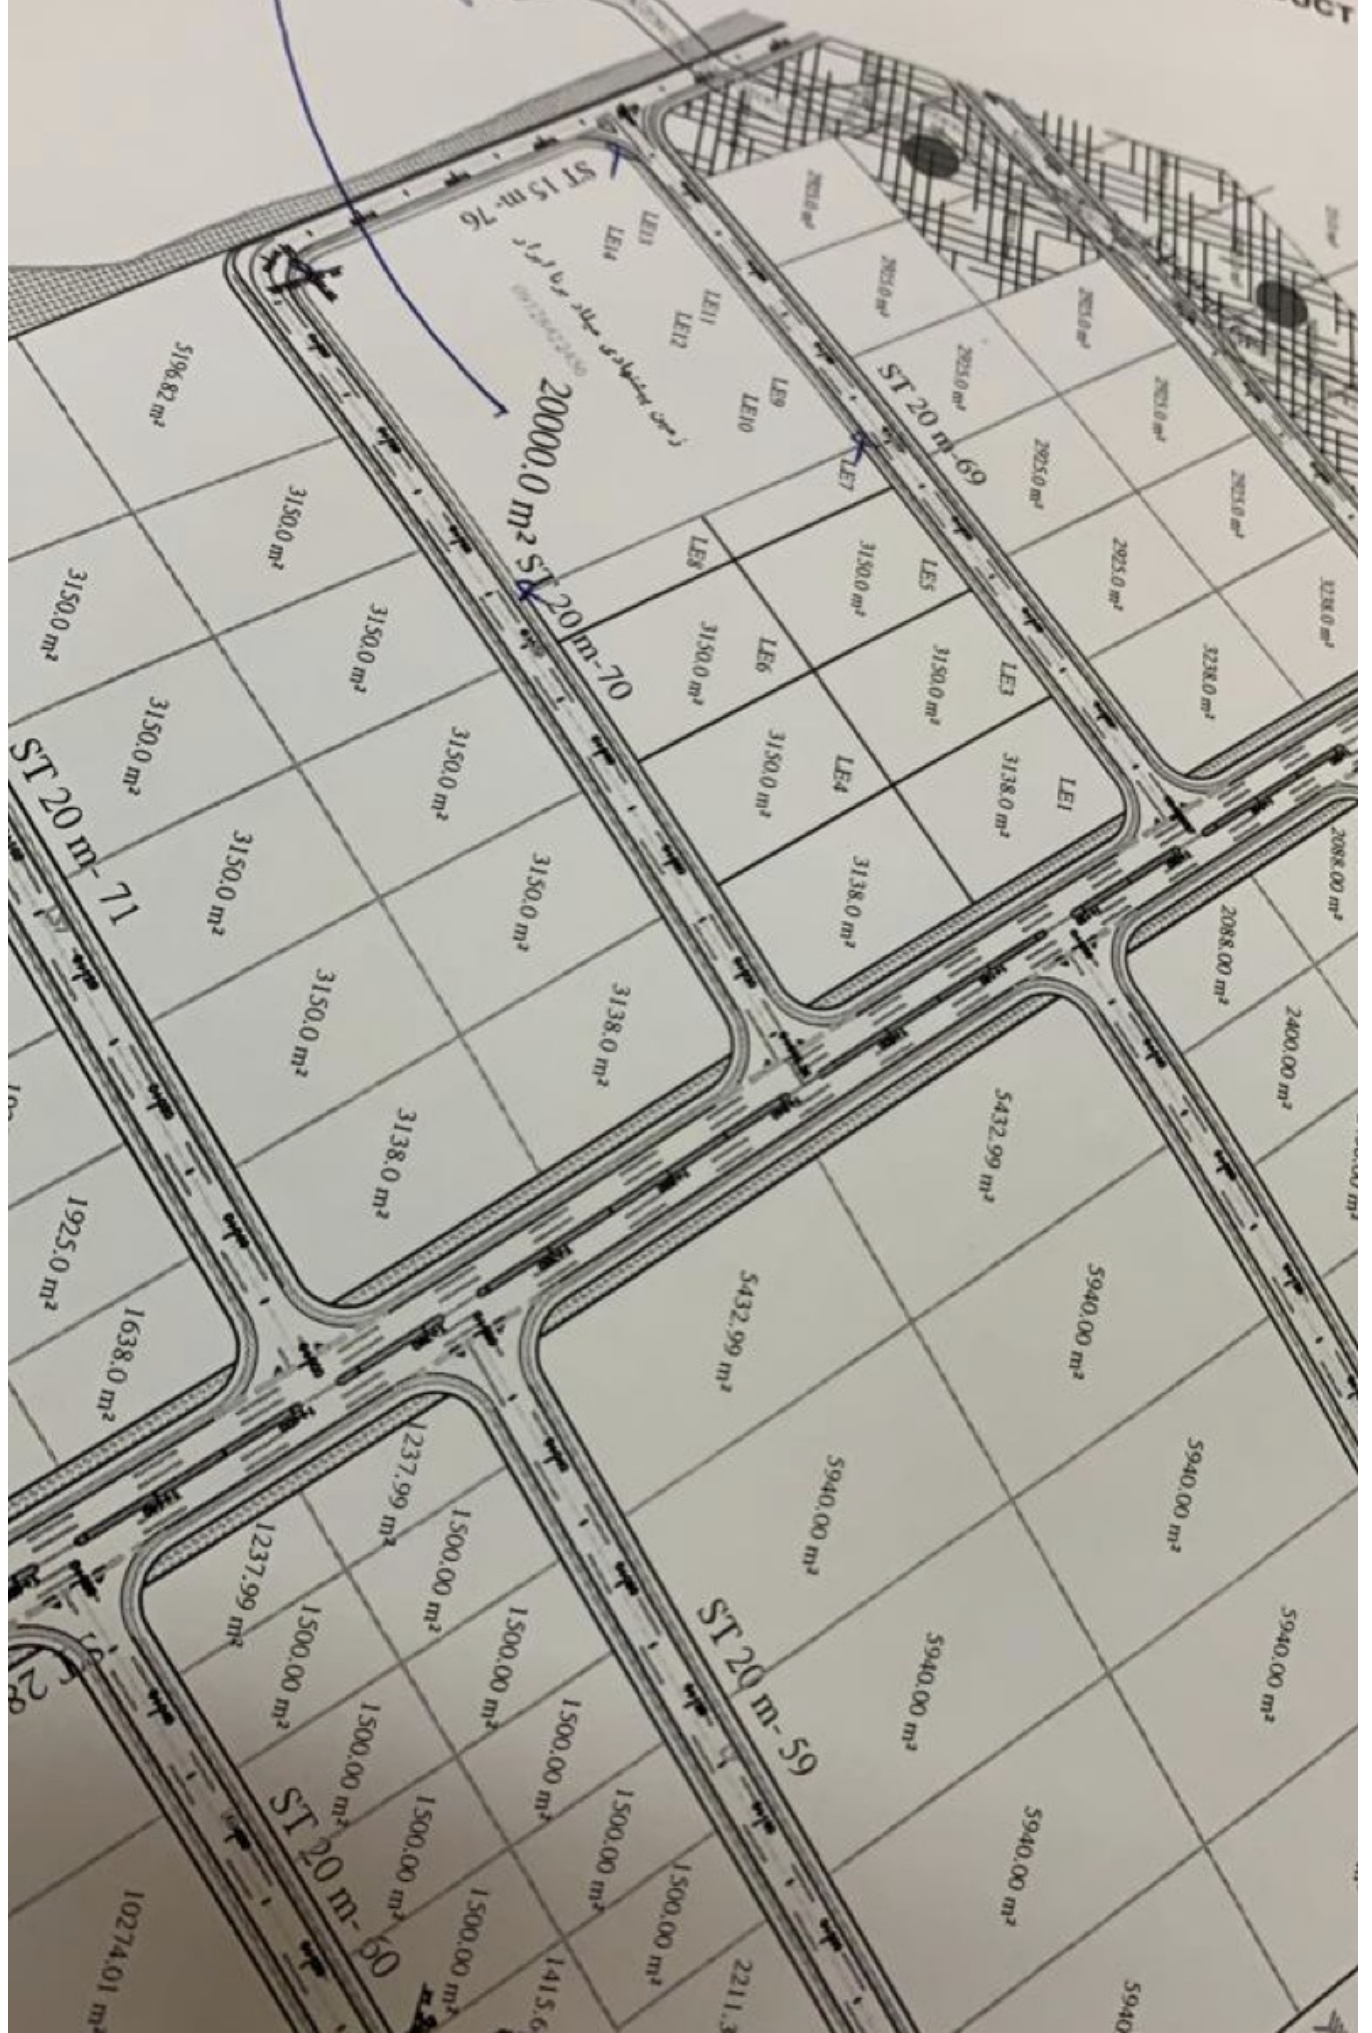


ST 15 m- 76

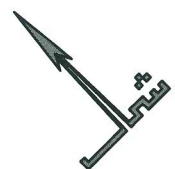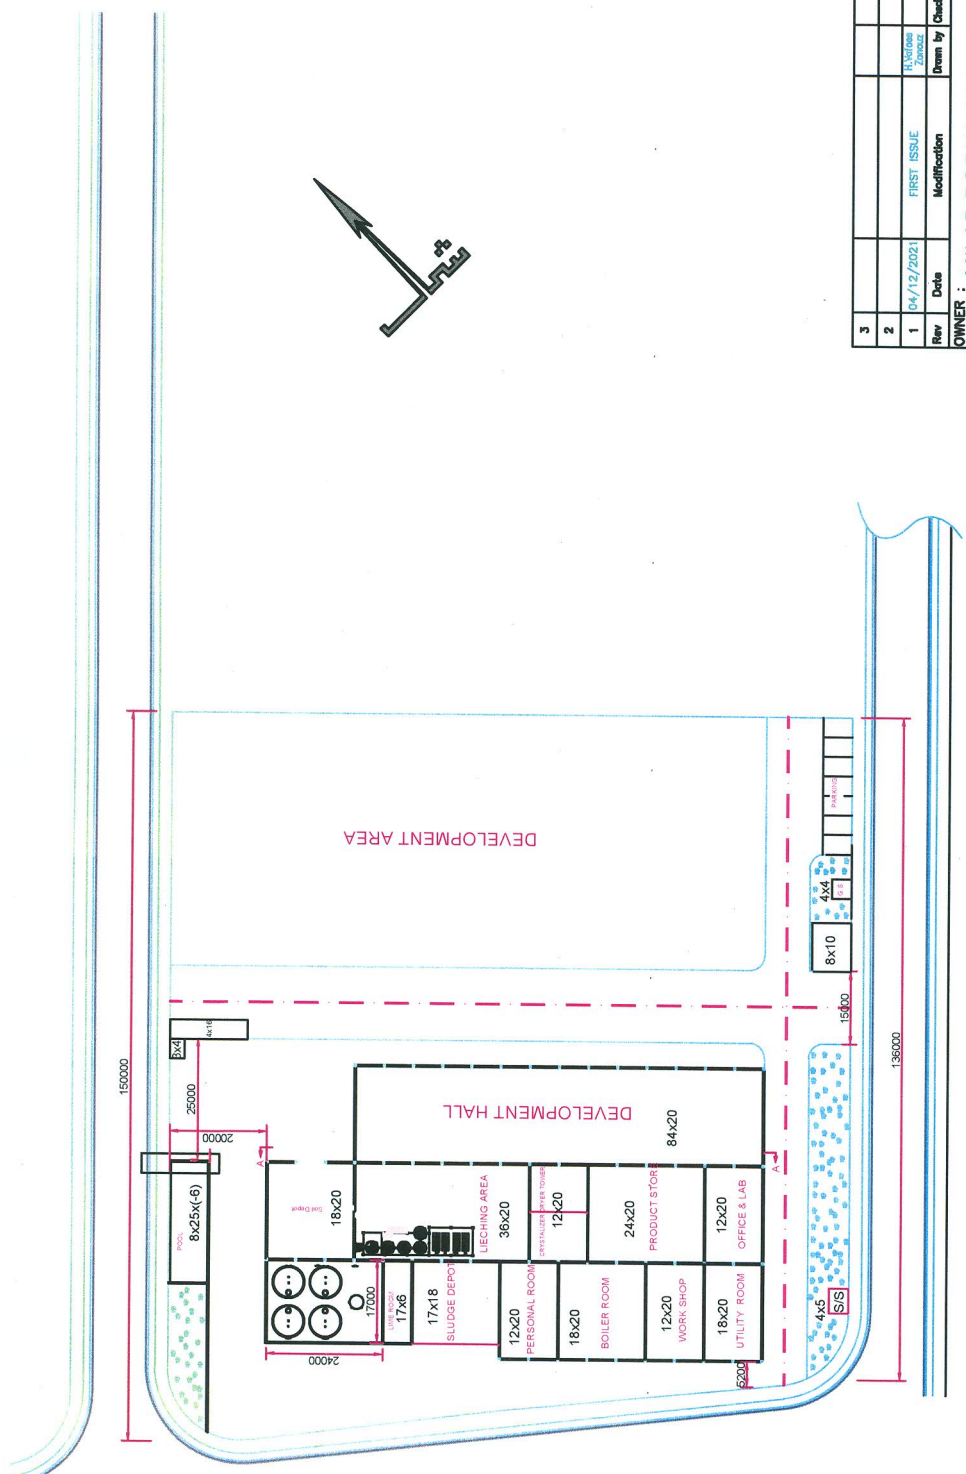

3				
2				
1	04/12/2021	FIRST ISSUE	H. Aljohar Zawadz	
Rev	Date	Modification	Drawn by	Checked by/Approved by
OWNER : MILAD BORNA ABRAR				
CONTRACTOR : SAYBAN				
				
DRAWING TITLE : BORIC ACID GENERAL LAYOUT				
Scale : 1/125				
Sheet No				
DWG. NO. 100-11-BOR-Z1				
Rev :				

ST 15 m- 76

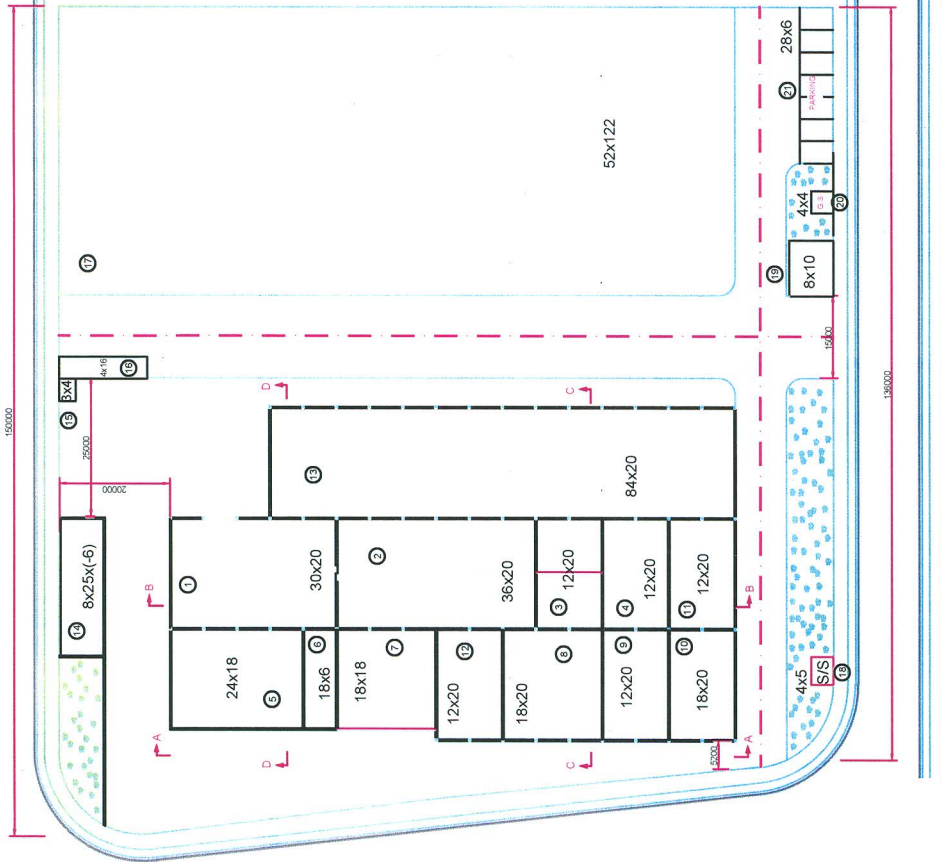

600	دپوی خاک	1
720	بخش لیج و فیلتر	2
240	برج کریستالیزر و خشک کن	3
240	انبار محصول	4
432	ذخیره اسید	5
108	اتاق آماده سازی آهک	6
324	دپوی باطله	7
360	اتاق بویلر	8
240	کارگاه	9
360	تاسیسات	10
240	اداری - سازمانی	11
240	اتاق کارکنان	12
1680	ساختمان توسعه	13
200	استخر آب	14
12	اتاق باسکول	15
64	باسکول	16
6344	فضای توسعه	17
20	پست برق	18
80	گنجهای	19
16	پست گاز	20
168	پارکینگ	21


3			
2			
1	04/12/2021	FIRST ISSUE	HYGIONE ZAROU
Rev	Date	Modification	Drawn by / Check by / Approved by

OWNER : MILAD BORNA ABRAR



CONTRACTOR : SAYBAN




DRAWING TITLE :	BORIC ACID GENERAL LAYOUT	Scale :	1/125
DWG. NO.	100-1-BOR-Z1	Sheet No	
		Rev :	

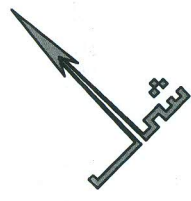


- 1 دپوی خاک 600
- 2 بخش لیج و فیلتر 720
- 3 برج کریستالیزر و خشک کن 240
- 4 انبار محصول 240
- 5 ذخیره اسید 432
- 6 اتاق آماده سازی آهک 108
- 7 دپوی باطله 324
- 8 اتاق بویر 360
- 9 کارگاه 240
- 10 تاسیسات 360
- 11 اداری - آزمایشگاه 240
- 12 اتاق کارکنان 240
- 13 ساختمان توسعه 1680
- 14 استخر آب 200
- 15 اتاق باسکول 12
- 16 باسکول 64
- 17 فضای توسعه 6344
- 18 پست برق 20
- 19 نگهبانی 80
- 20 پست گاز 16
- 21 پارکینگ 168

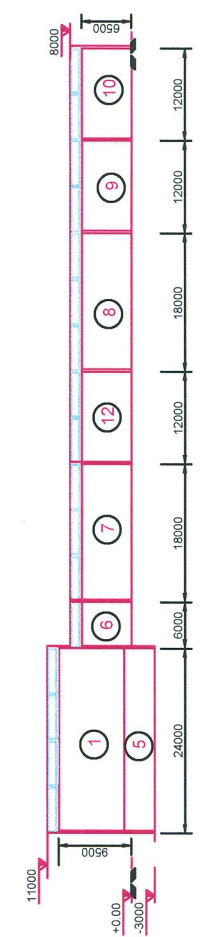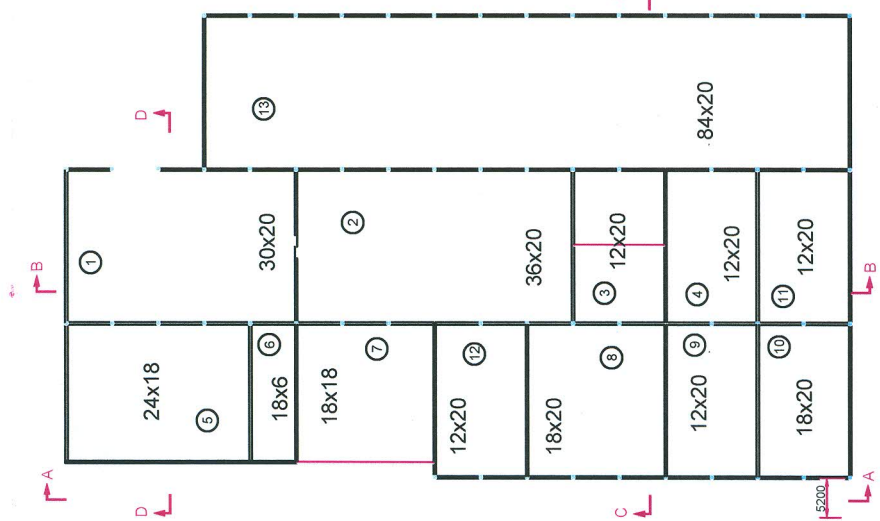


SECTION A - A

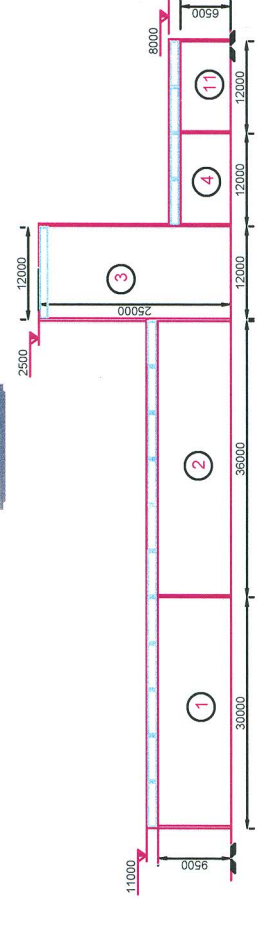

SECTION B - B

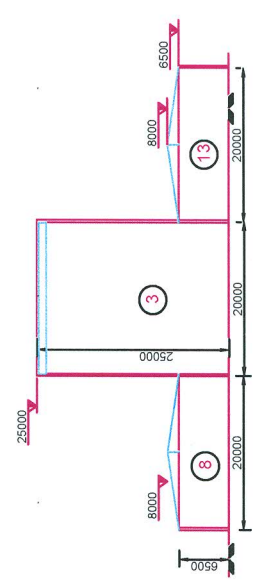

SECTION C - C

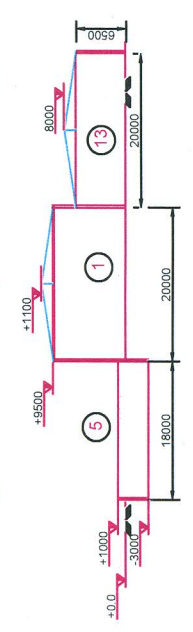

SECTION D - D

3			
2			
1	04/12/2021	FIRST ISSUE	HAYBON ZORUB
Rev	Date	Modification	Drawn by
			Check by
			Approved by

OWNER : MILAD BORNA ABRAR

CONTRACTOR : SAYBAN



DRAWING TITLE : BORIG ACID GENERAL LAYOUT

DWG. NO. 100-1-BCR-Z1

Scale : N.T.S.  
Sheet No  
Rev :